




PLANTA BAIXA  
ESCALA 1:125

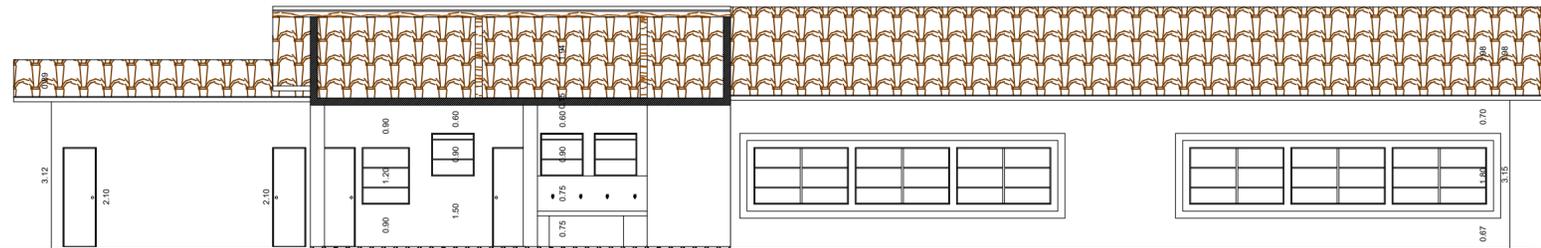


CORTE AA  
ESCALA 1:100  
RESULTADO

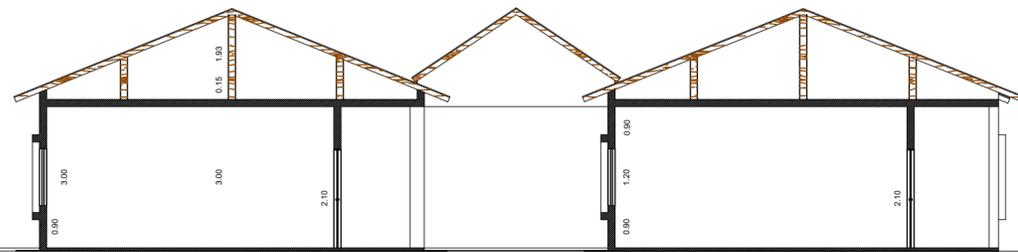

CORTE BB  
ESCALA 1:100

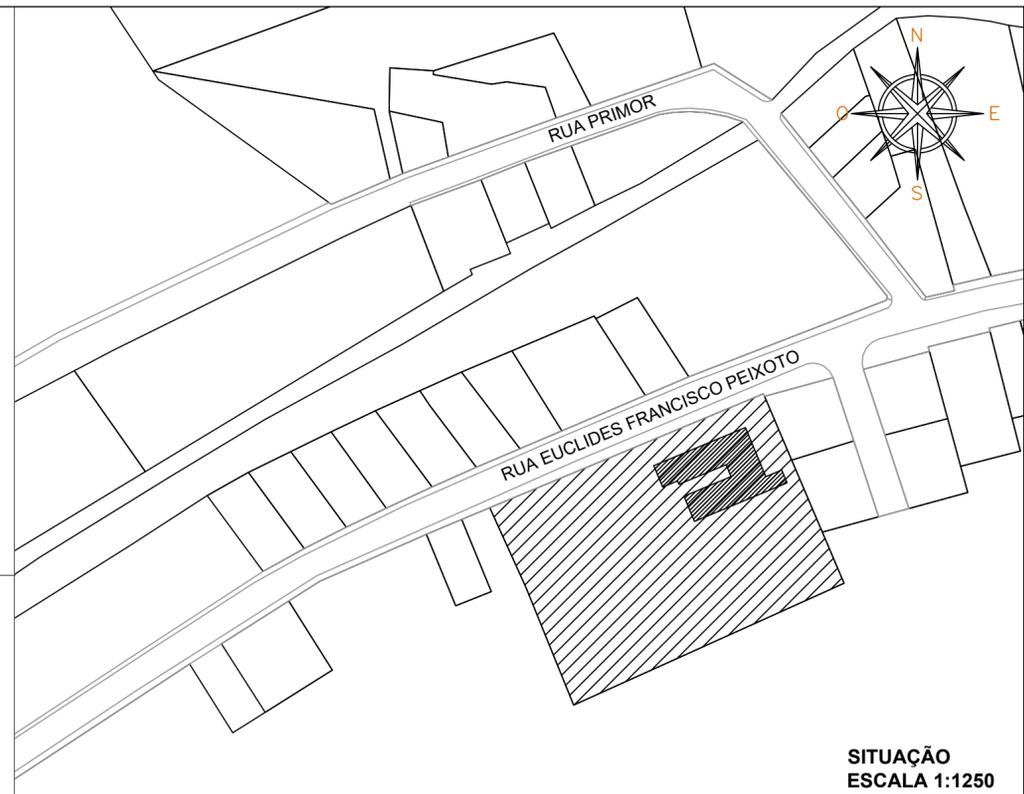

SITUAÇÃO  
ESCALA 1:1250

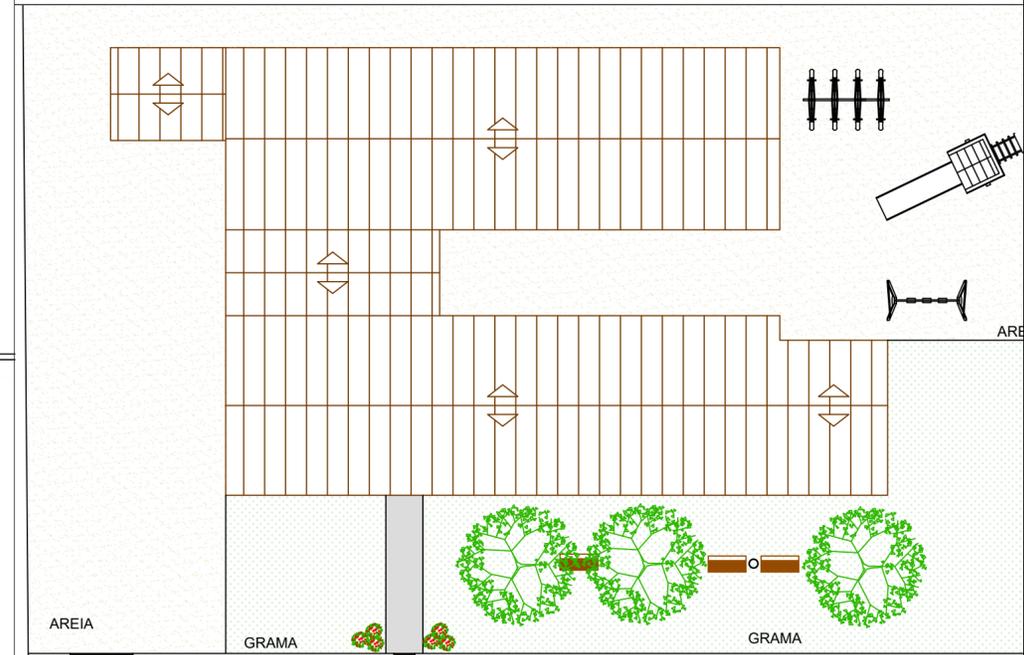

PLANTA DE COBERTURA  
ESCALA 1:225

PAULA CRISTINA Engenheira Civil CREA/SC - 157496-1		Prefeitura Municipal de Tijucas CNPJ 82.577.636/0001-65	
 <b>PREFEITURA MUNICIPAL DE TIJUCAS</b> SECRETARIA DE OBRAS			
PROJETO:	REFORMA E. E. F. JOSÉ HEGINO DA SILVA		
LOCAL:	BAIRRO SANTA LUZIA / TIJUCAS / SC		
RESP. TÉCNICO:	ENG. PAULA CRISTINA CREA/SC - 157496-1		
CONTEÚDO: SITUAÇÃO, PLANTA BAIXA, CORTE, COBERTURA			
ÁREA:	DESENHO:	DATA:	REVISÃO:
507,66m²		AGOSTO 2018	10/08/2018
			ESCALA: PRANCHA:
			01/01