


APROVAÇÕES:

**Prefeitura Municipal de Tijucas**

CNPJ 82.577.636/0001-65

**PAULA CRISTINA N. MARTINS**

Engenharia Civil  
CREA/SC157496-

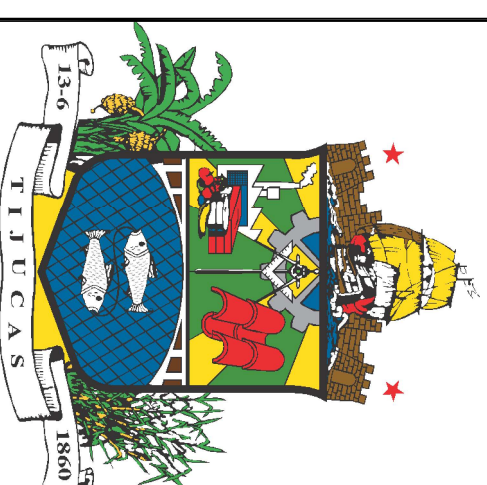

PREFEITURA MUNICIPAL DE  
TUIUCAS  
SECRETARIA DA EDUCAÇÃO


SECRETARIA DA EDUCAÇÃO

**REFORMA COBERTURA CENTRO DE  
EDUCAÇÃO PROF. MONEL DOS ANJOS**


**PLANTA BAIXA DA COBERTURA E  
PLANTA DE SITUAÇÃO**

ELAINE | Setembro 2019


INDICADA

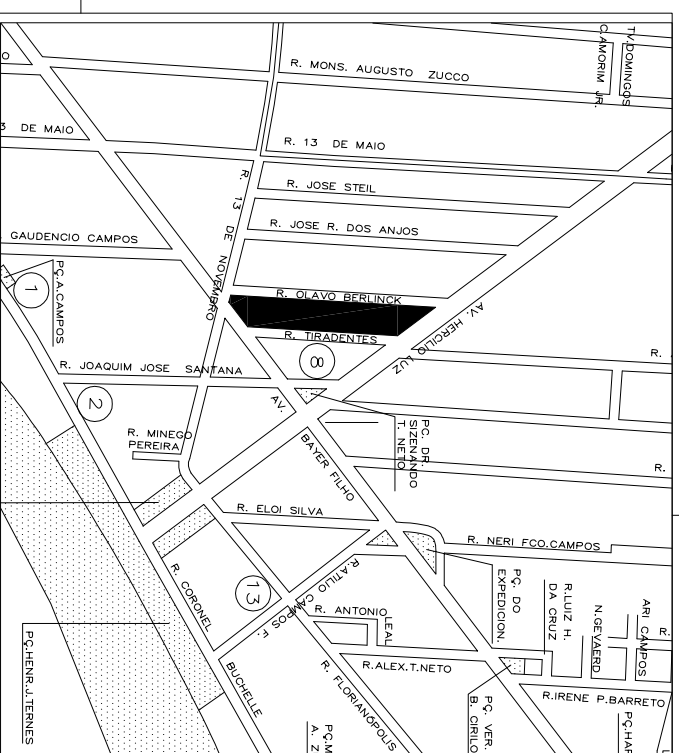

**SITUAÇÃO**  
**ESCALA: SEM ESCALA**

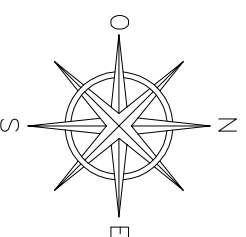

## PLANTA DE COBERTURA

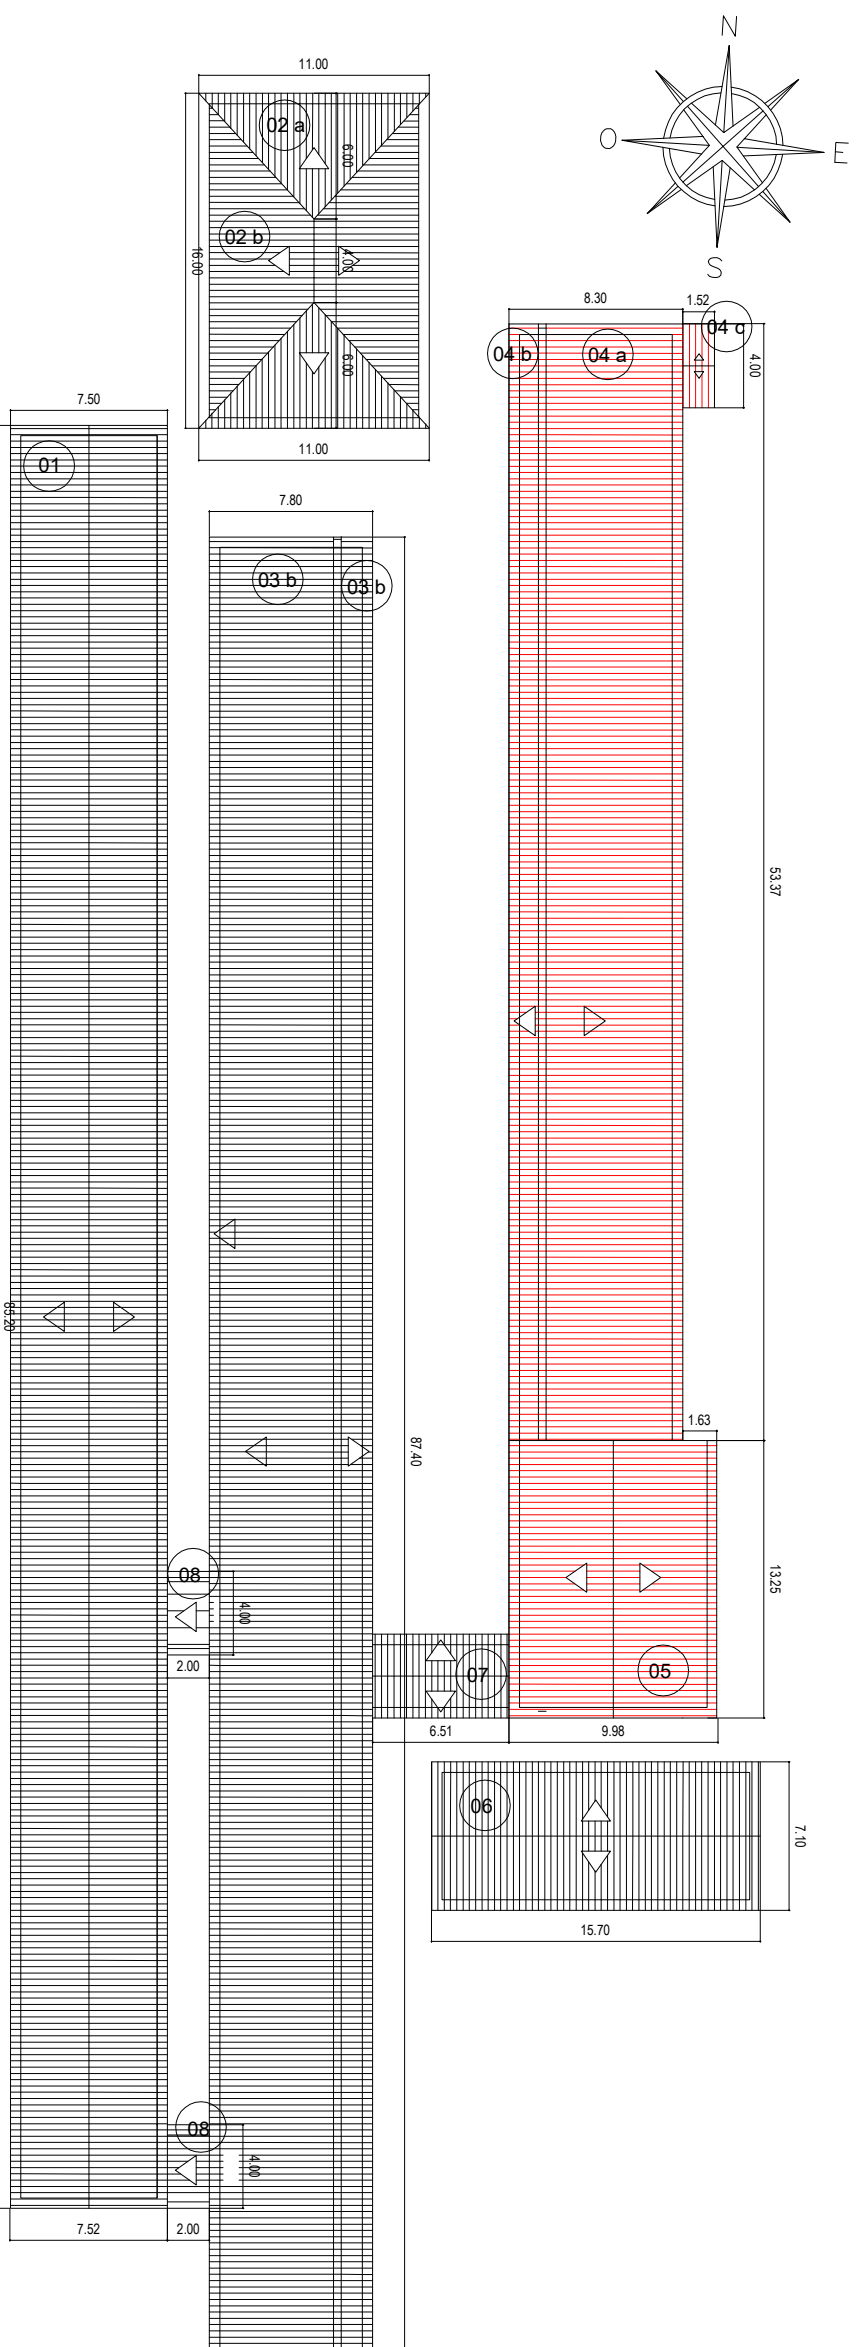

## Legenda



ESCALA: 1/250