
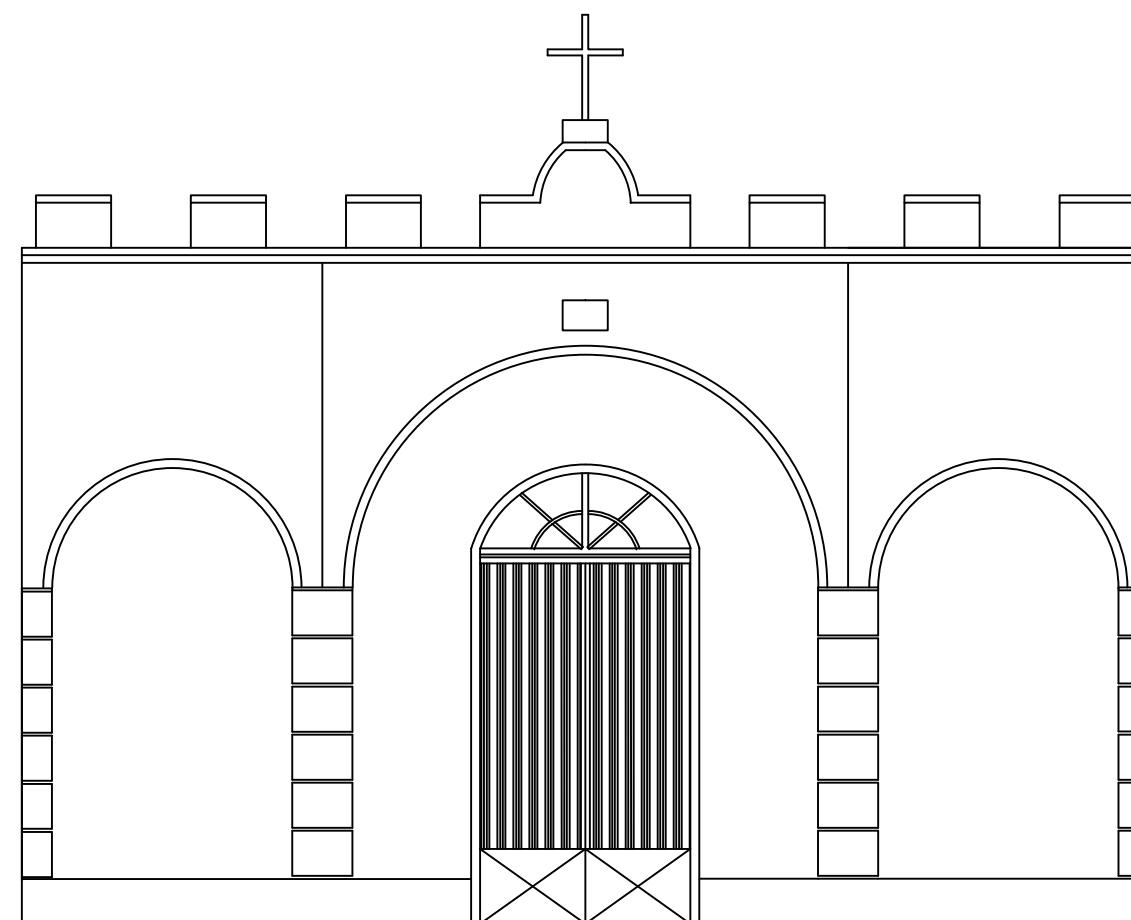



Planta Baixa
 Escala: 1/50

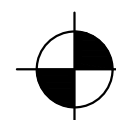


Fachada Frontal
 Escala: 1/50

Miguel A. de Azevedo Neto <small>CREA/SC 083727-8</small>		Prefeitura Municipal de Tijucas <small>CNPJ 82.577.636/0001-65</small>	
		PREFEITURA MUNICIPAL DE TIJUCAS SECRETARIA DE OBRAS	
PROJETO: MAUSOLÉU LOCAL: RUA DA PASCIENCIA, BAIRRO PRAÇA, TIJUCAS - SC.			
CONTEÚDO: Projeto Arquitetônico			
José Vítor	14/10/2020	Indicada	01 01