


Planta Baixa
escala: 1/200

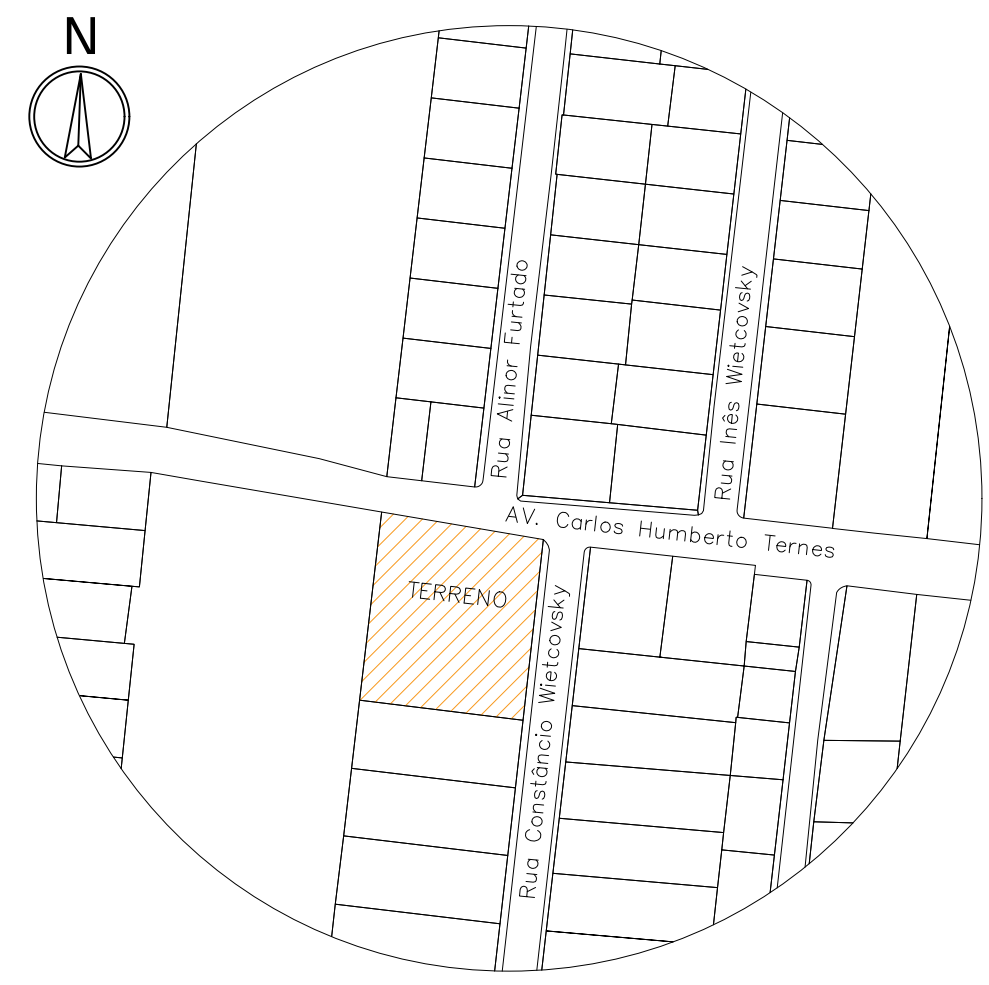

Planta Situação
sem escala


ÁREA TOTAL PRAÇA	2.005,38 M ²
ÁREA TOTAL GRAMA	963,20 M ²
ÁREA TOTAL AREIA	244,21 M ²
ÁREA TOTAL PAVER	837,31 M ²
ÁREA TOTAL CONC.	108,63 M ²

AV. Carlos Humberto Ternes

Rua Constância Wietcovsky

LEGENDA MOBILIÁRIO	
	Banco Padão PMT
	Lixo Padão PMT
	Poste 2 Luminárias
	Mesa concreto
	Jogos mesa concreto

LEGENDA VEGETAÇÃO	
	Muda de árvore Jacarandá (H= min 2 metros)
	Muda de árvore Ipê Amarelo (H= min 2 metros)
	Muda de árvore Oiti (H= min 2 metros)
	Fórmio Verde (H= 1M)



PREFEITURA MUNICIPAL DE TIJUCAS

SECRETARIA DE OBRAS

PROJETO:

ÁREA DE LAZER NA RUA CONSTÂNCIO WIETCOVSKY

ETAPA:

PROJETO EXECUTIVO

CONTEÚDO:

PLANTA BAIXA

RESP. TÉCNICO:

GISELLE CARVALHO LEAL
CAU A65606-2

EMIÇÃO INICIAL:

-

ÁREA:

2.005,38M²

DESENHO:

LUA S. SILVA

ESCALA:

INDICADA

PRANCHA:

01 /01