


LEGENDA VEGETAÇÃO



Árvores
existentes no
local

LEGENDA MOBILIÁRIO

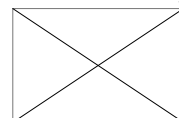

Banco Padão PMT



Lixo Padão PMT




Poste 2 Luminárias



Jogos mesa concreto

Planta Situação sem escala

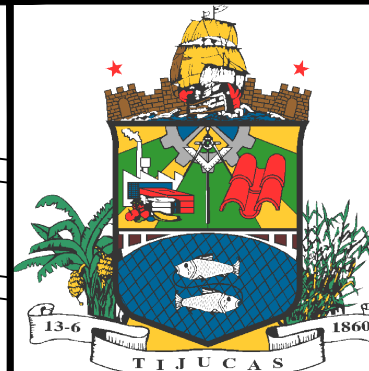

PREFEITURA MUNICIPAL DE TIJUCAS SECRETARIA DE OBRAS

PROJETO:

ÁREA DE LAZER NA RUA
GERALDINO MARTINS REIS COM
PIER PARA DESEMBARQUE DE
PESCADOS

ETAPA:

PROJETO
EXECUTIVO

CONTEÚDO:

PLANTA BAIXA

RESP. TÉCNICO:

GISELLE
CARVALHO LEAL
CAU A65606-2

EMIÇÃO INICIAL:

ÁREA:

364,87 M²

DESENHO

LUA S. SILVA

ESCALA:

INDICADA

PRANCHA:


01/02

Planta Baixa escala: 1/150

6,00m

R. GERALDINO MARTINS REIS

Bar

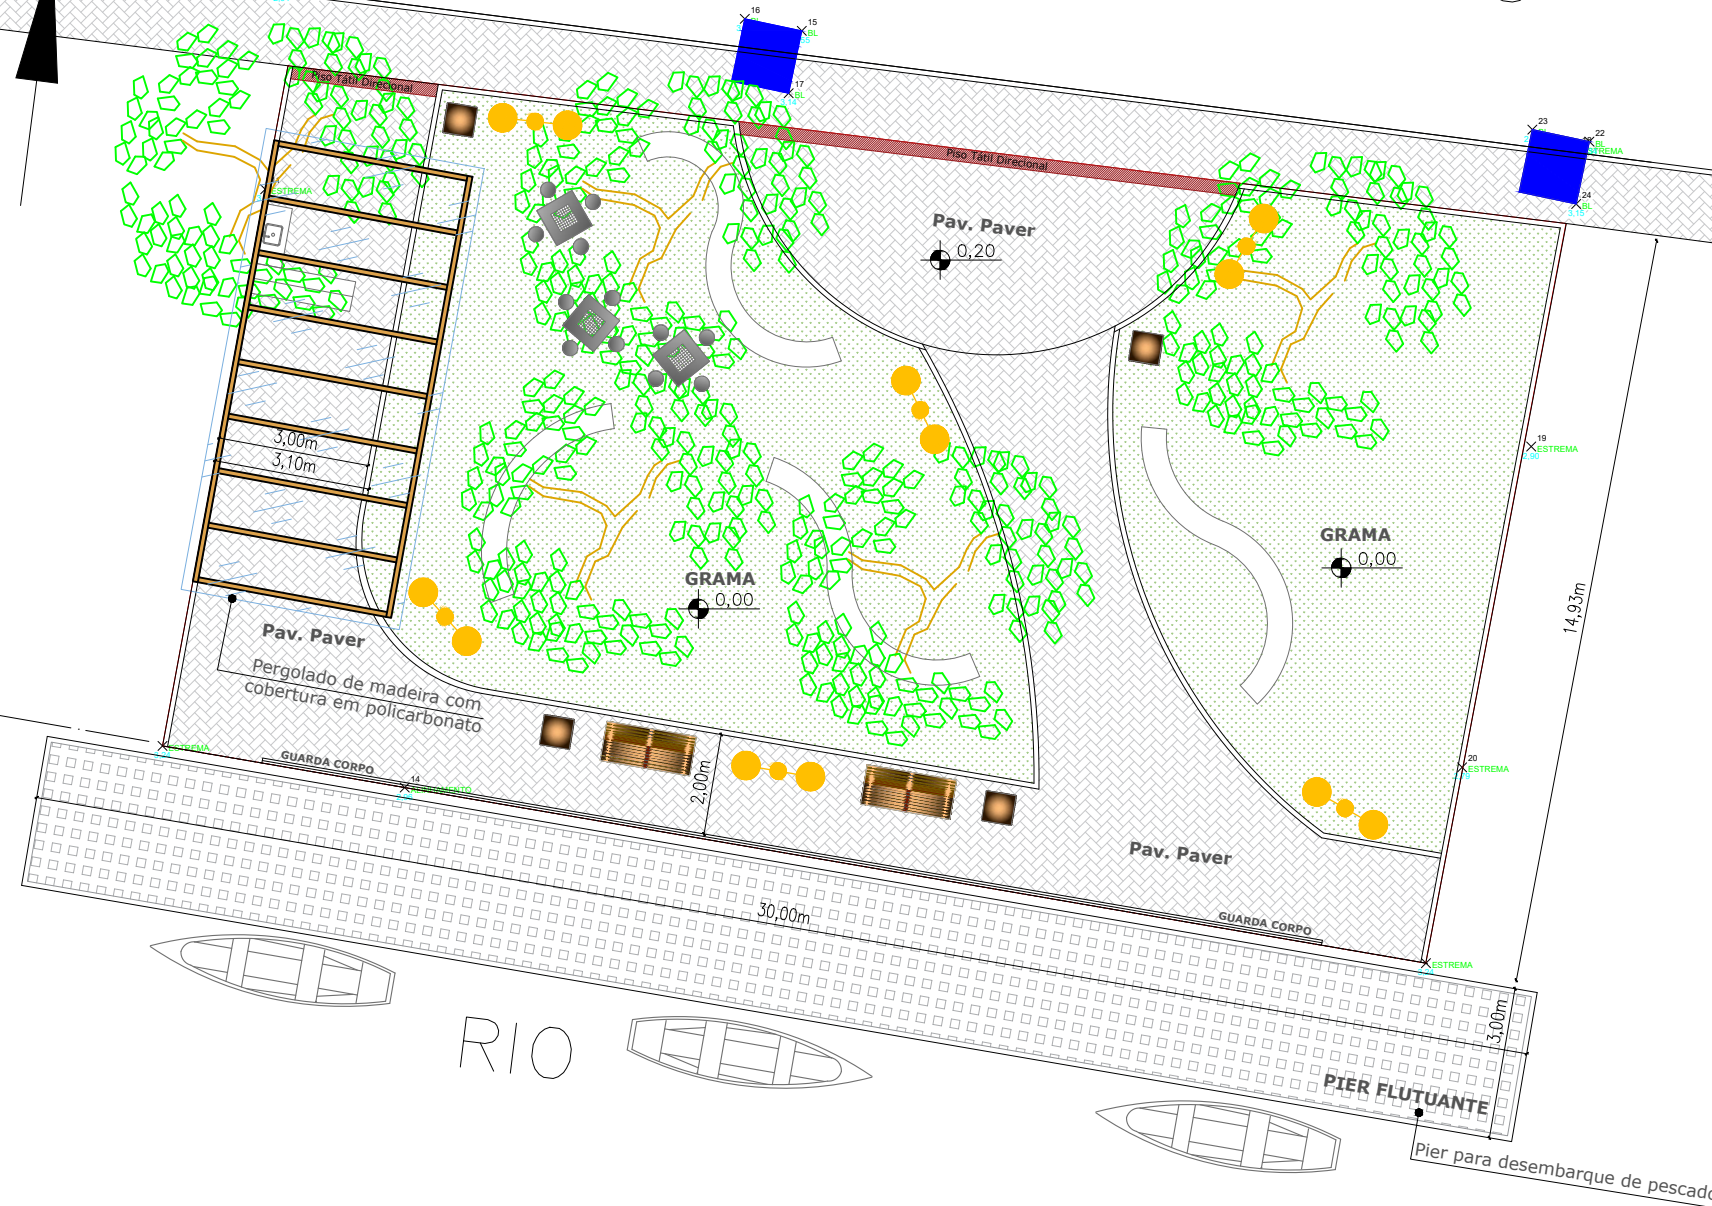

RIO