


Armação positiva nervuras (Eixo Y)

escala 1:50

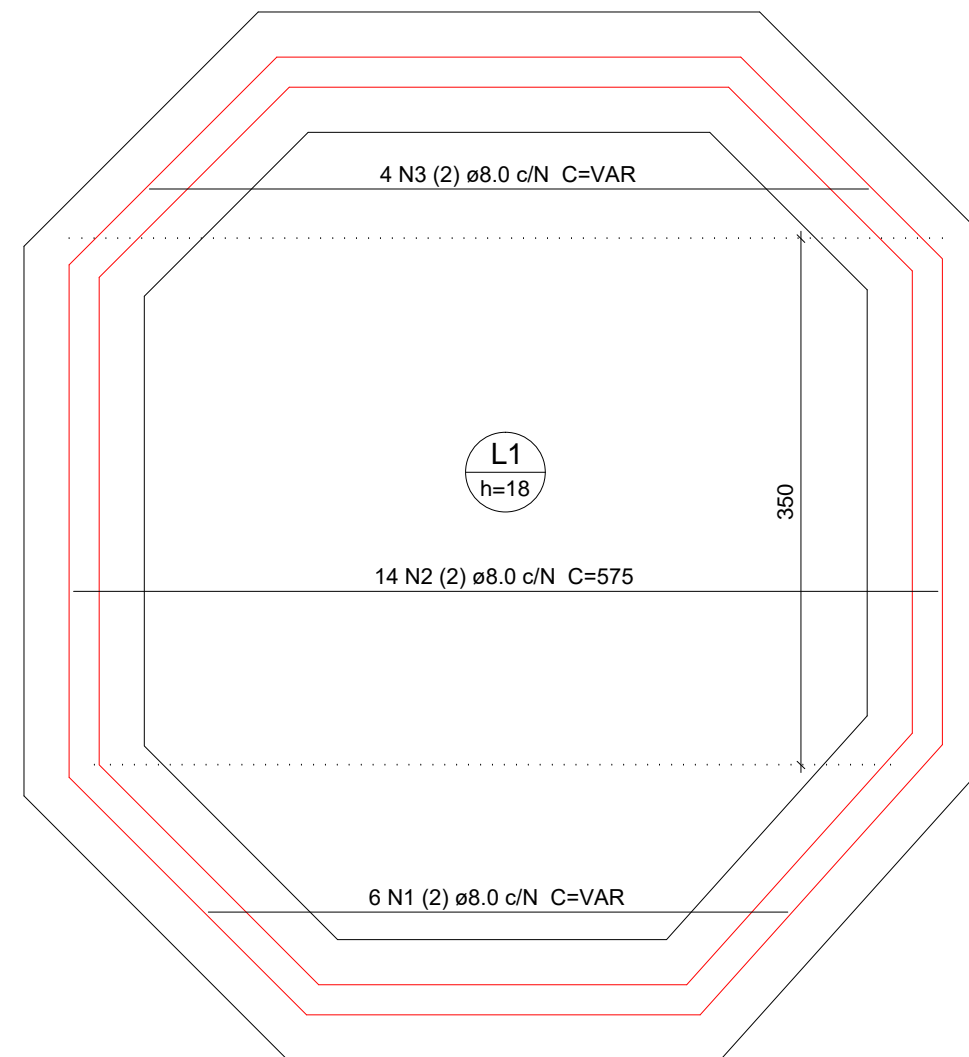

Armação positiva Nervuras (Eixo X)

escala 1:50

Resumo do aço

AÇO	DIAM (mm)	C.TOTAL (m)	QUANT + 10 % (Barras)
CA50	8.0	122.8	12
	10.0	124.9	12
PESO TOTAL (kg)			
CA50	138		

Volume de concreto (C-25) = 2.94 m³
Área de forma = 28.45 m²

PROJETO ESTRUTURAL

Mausoléu Gallotti

Armadura Positiva Laje Nervurada

des.:

Miguel Arcanjo de Azevedo Neto
CREA/SC 083727-8

folha

1/3